


PLANTA EXISTENTE

1 : 50

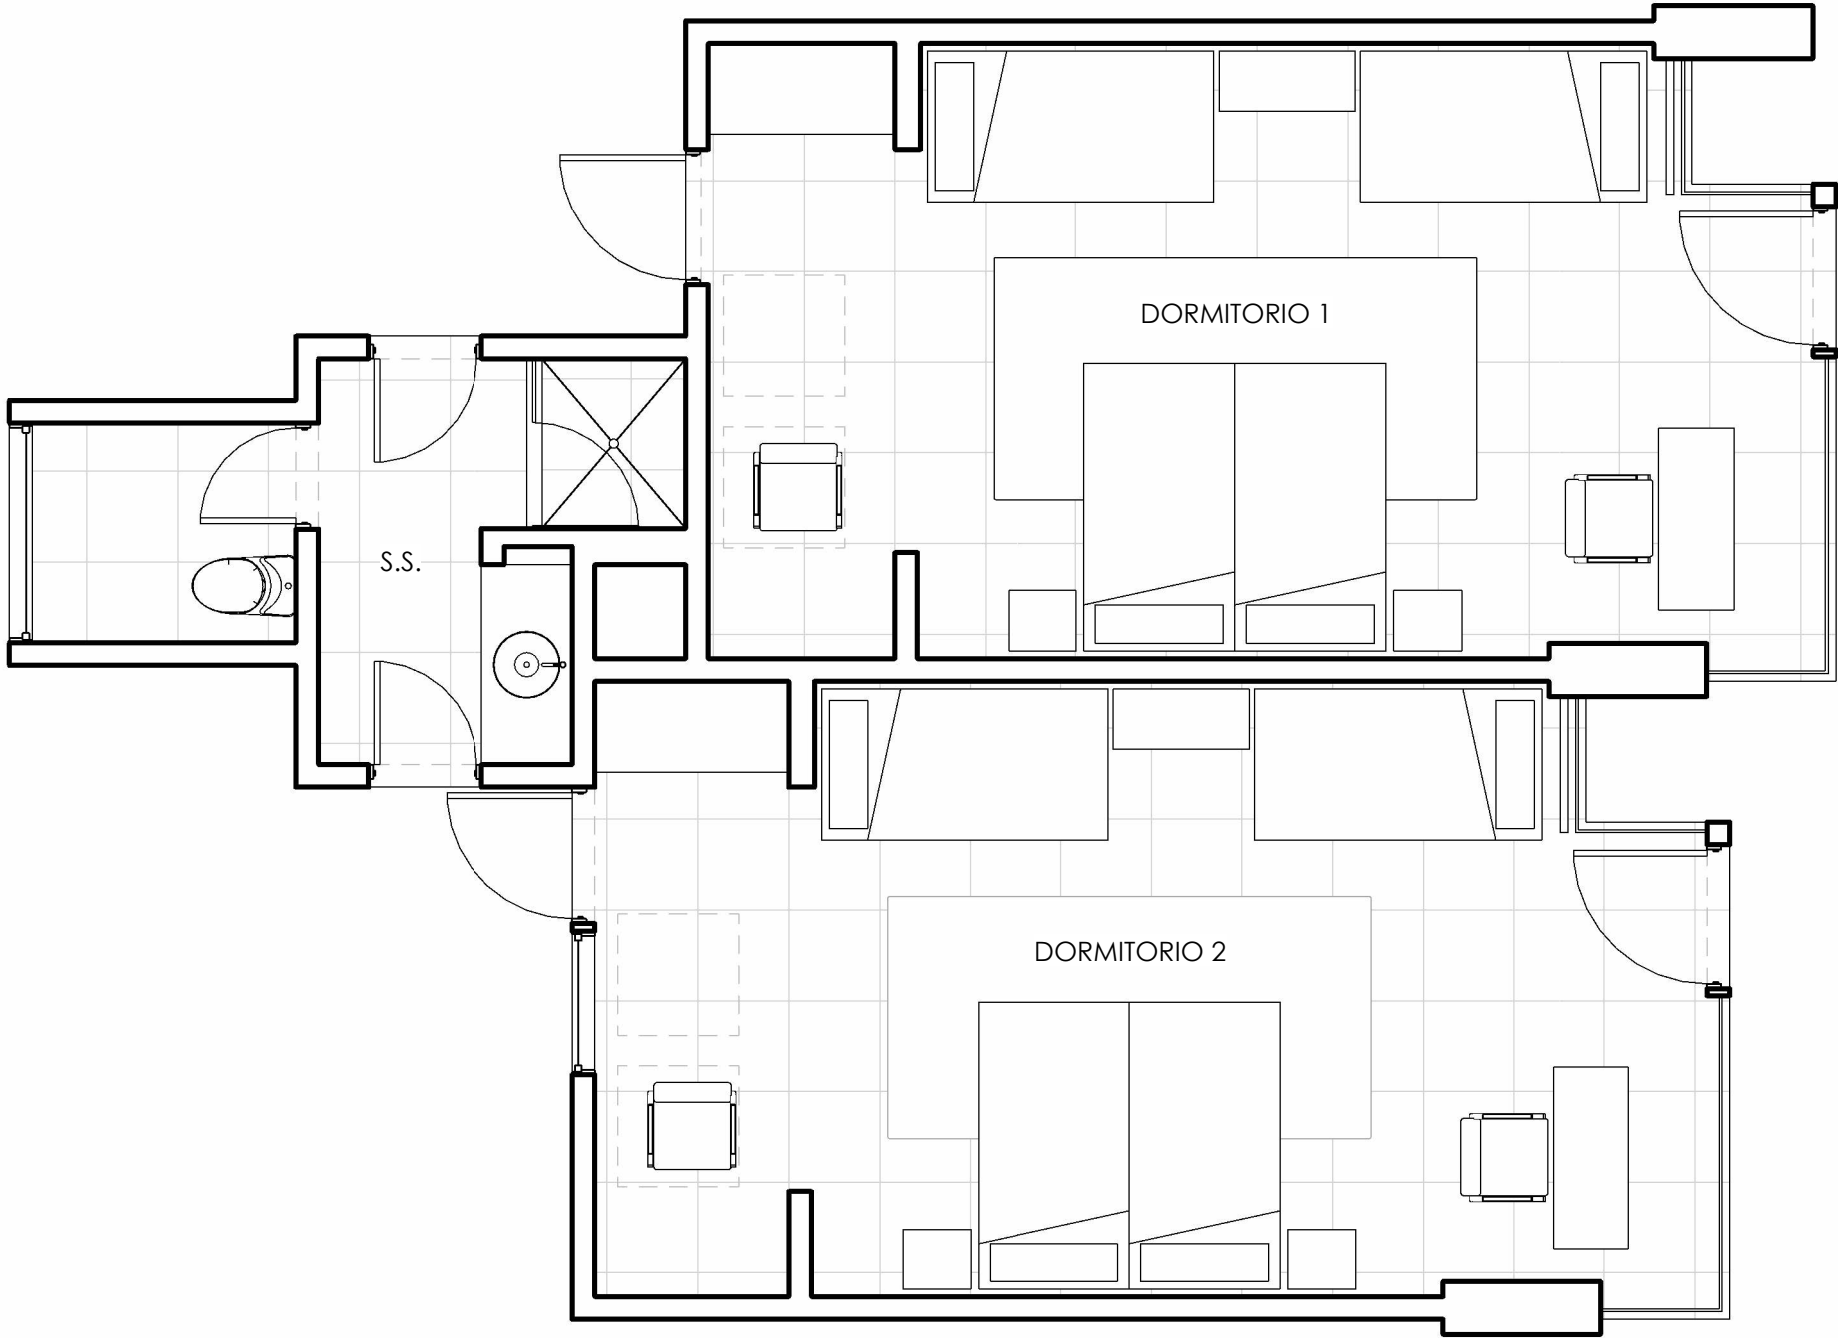

PROYECTO: BAÑO ATI SOKMOLO

CONTENIDO: PLANO PLANTA EXISTENTE

DISEÑO: C.A.

FECHA: SEPTIEMBRE 2025

UBICACIÓN: ATILÁN

DIBUJO: E.R.

ESCALA: 1 : 50

CLIENTE: Propietario

CONSTRUCTOR:

ARQ.

EST.

INST.

HOJA

ARQ.

01

1

